




MUNICÍPIO DE CARAGUATATUBA
ESTADO DE SÃO PAULO

ANEXO DO DECRETO MUNICIPAL Nº 962/2018

**MODELOS DE DESENHOS ARQUITETÔNICOS
PRÉ-ESTABELECIDOS
E
PROPOSTOS PELA PREFEITURA MUNICIPAL**

2.

MUNICÍPIO DE CARAGUATATUBA
ESTADO DE SÃO PAULO

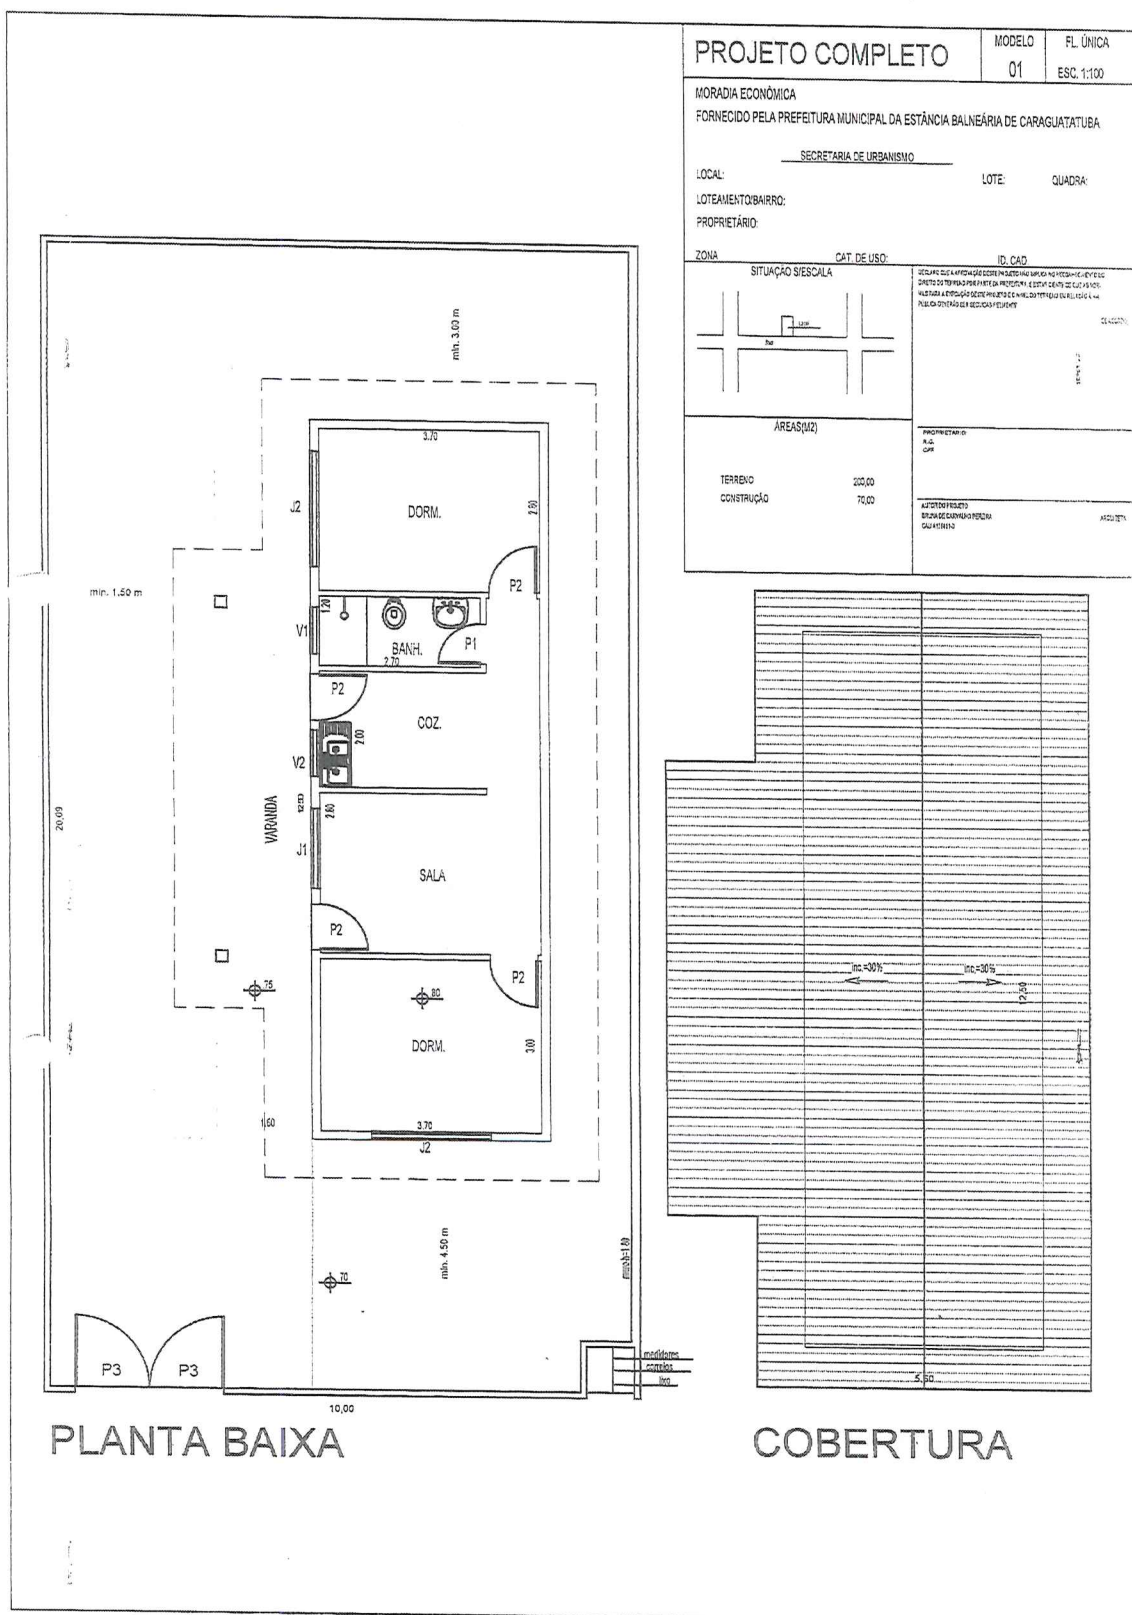



MUNICÍPIO DE CARAGUATATUBA
ESTADO DE SÃO PAULO

PROJETO COMPLETO

MODELO 02
FL. ÚNICA
ESC. 1:100

MORADIA ECONÔMICA

FORNECIDO PELA PREFEITURA MUNICIPAL DA ESTÂNCIA BALNEÁRIA DE CARAGUATATUBA

SECRETARIA DE URBANISMO


LOCAL:

LOTE: QUADRA:


LOTEAMENTO/BAIRRO:

PROPRIETÁRIO:


ZONA	CAT. DE USO	ID CAD
SITUAÇÃO SUECALA		
ÁREAS(M2)		
TERREJO	220,00	
CONSTRUÇÃO	60,00	

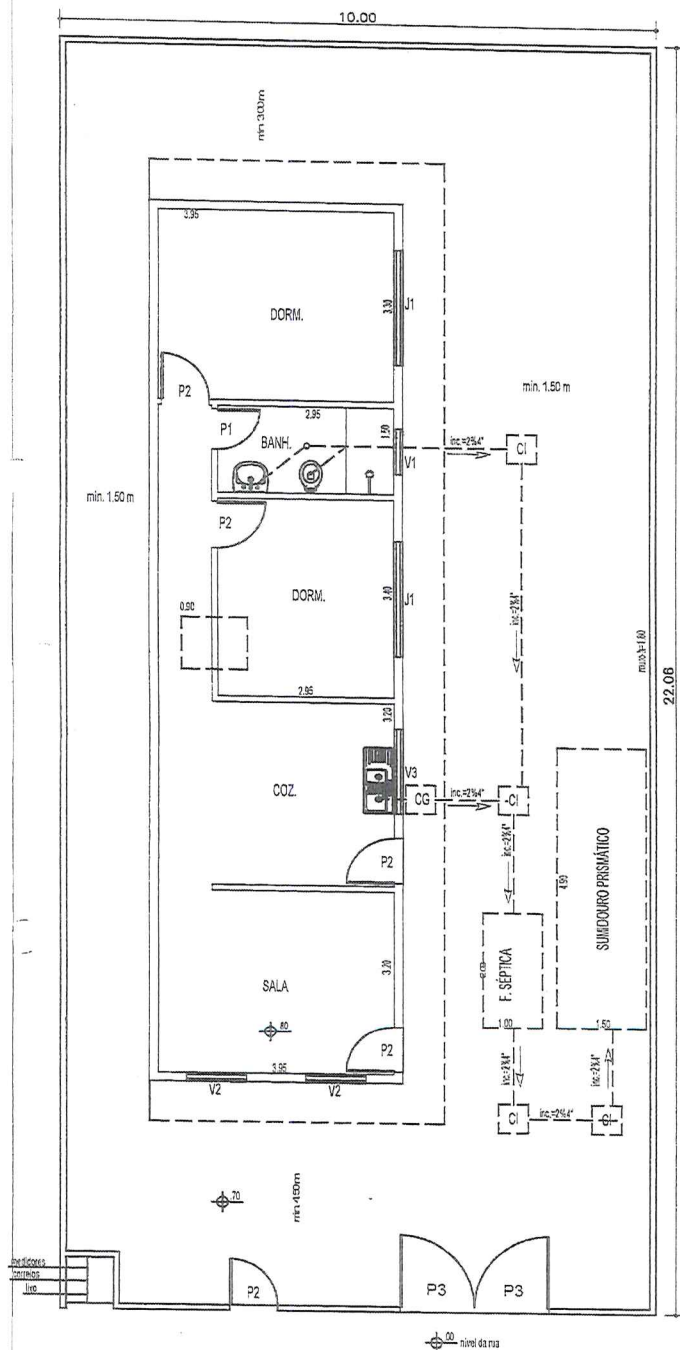

PLANTA BAIXA

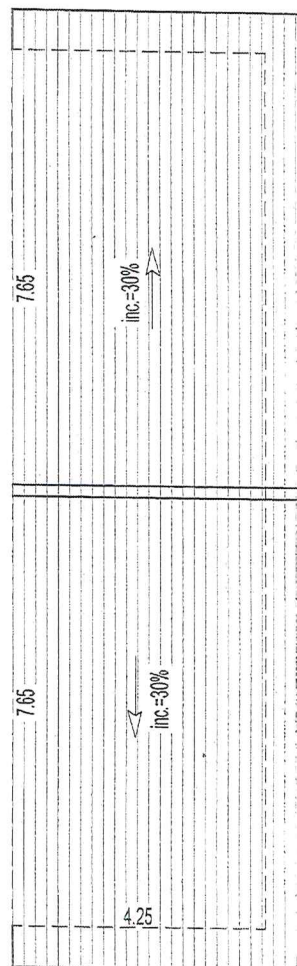


COBERTURA

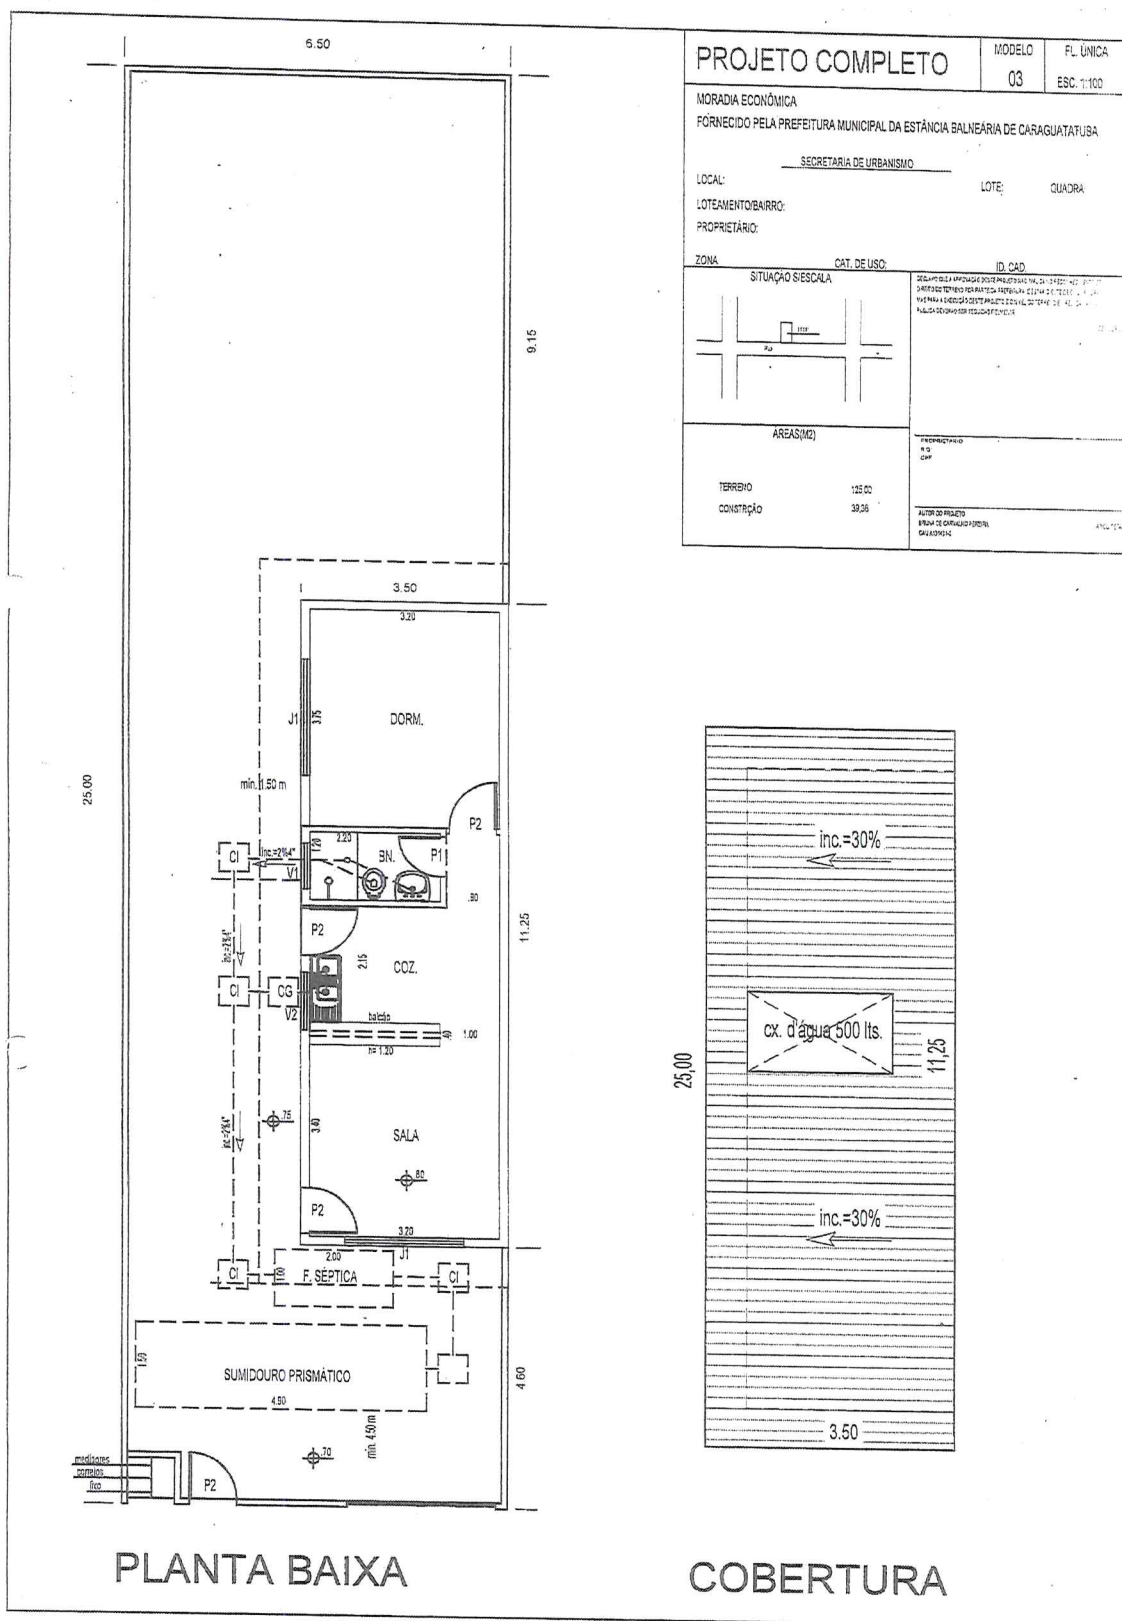




MUNICÍPIO DE CARAGUATATUBA
ESTADO DE SÃO PAULO

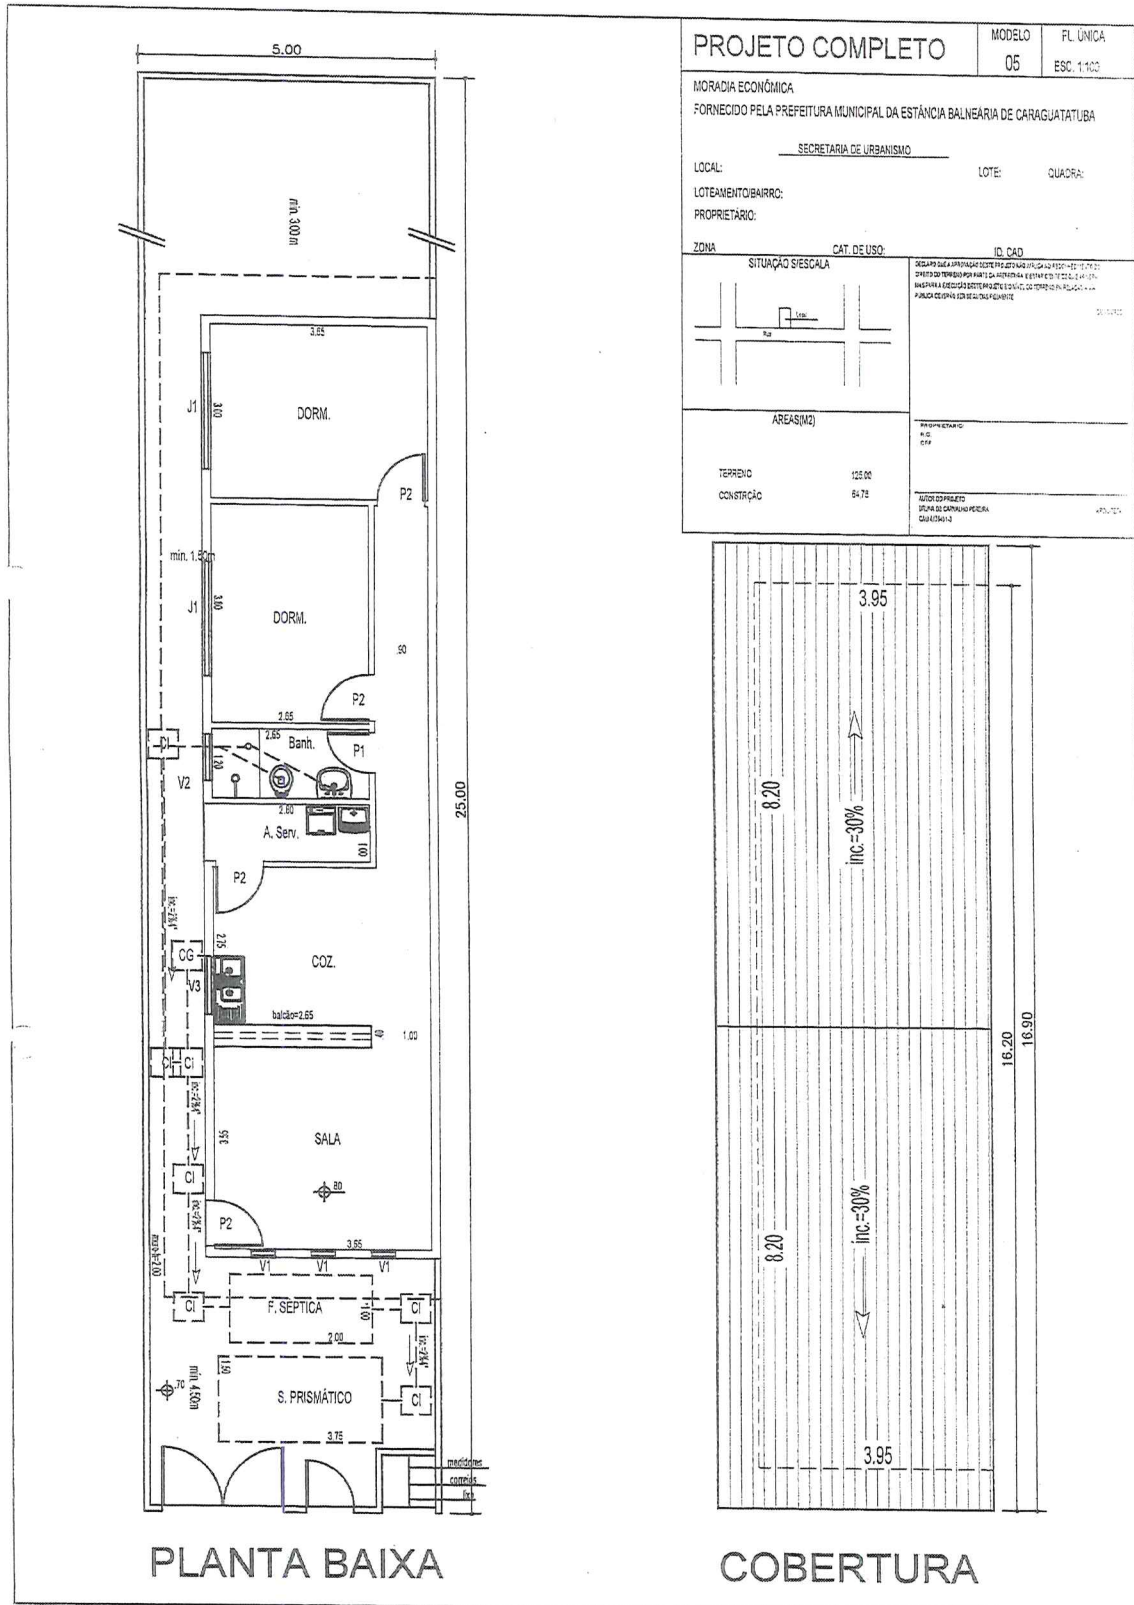




MUNICÍPIO DE CARAGUATATUBA
ESTADO DE SÃO PAULO

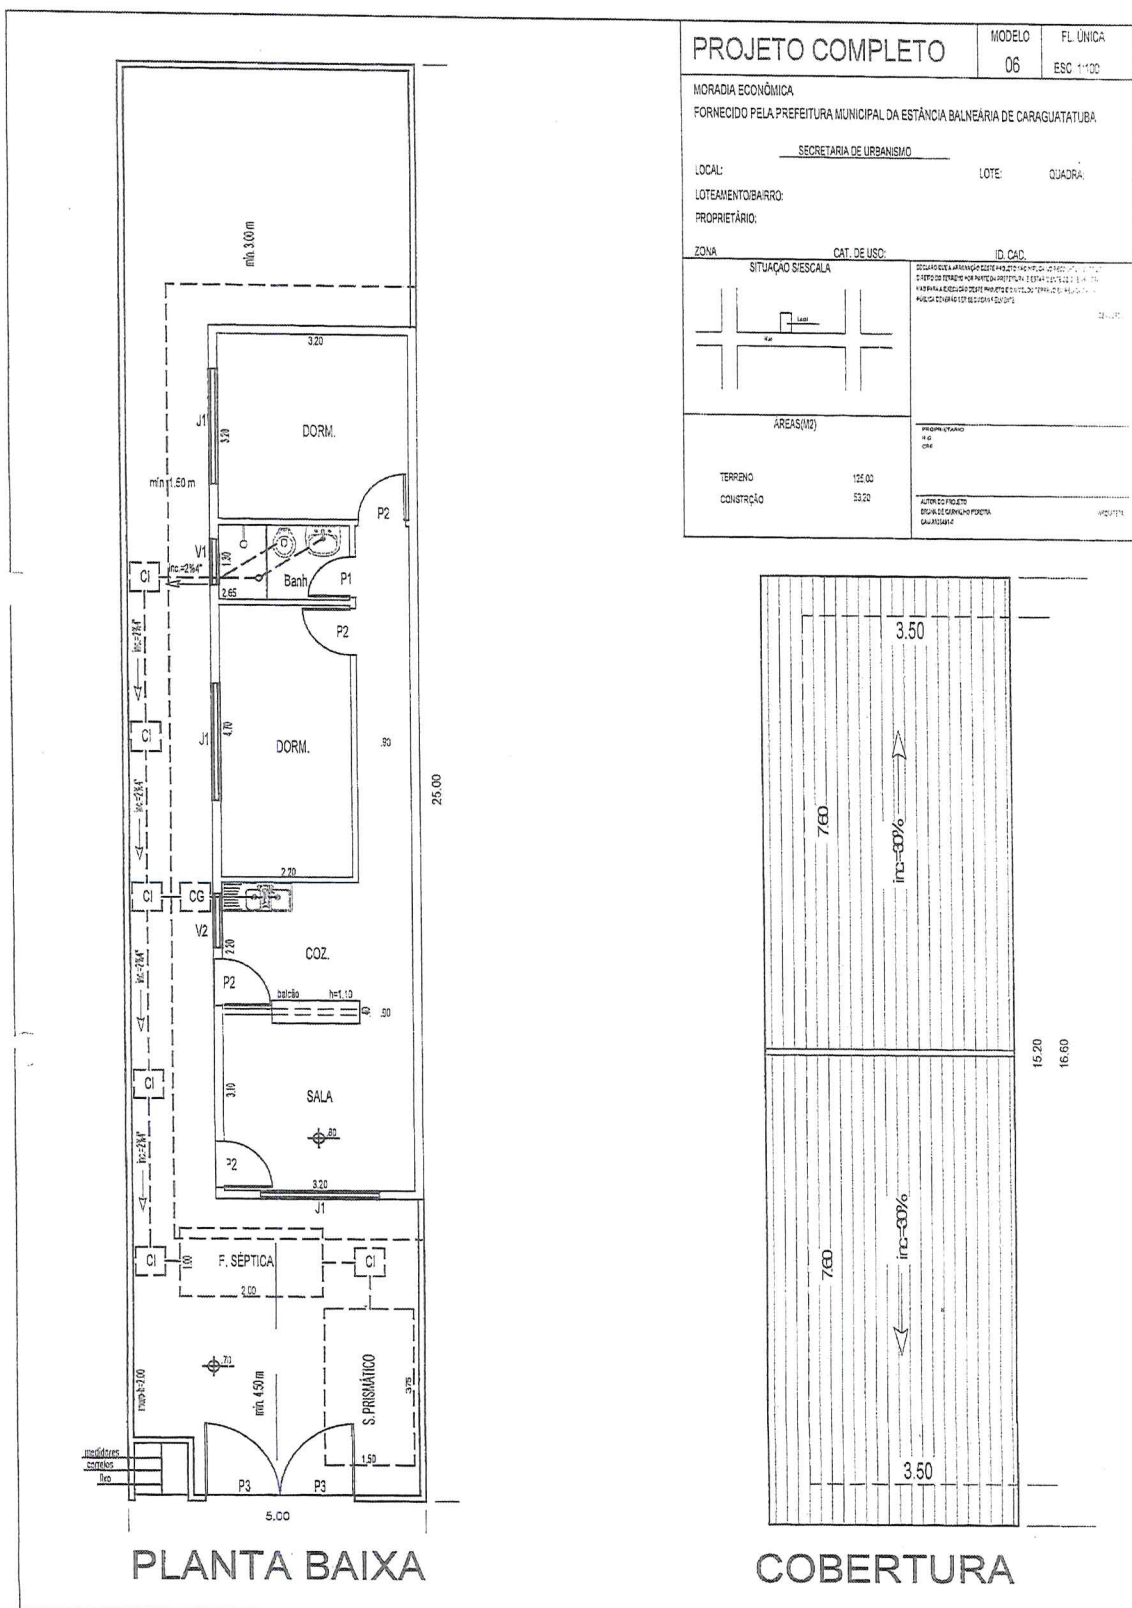

P.




MUNICÍPIO DE CARAGUATATUBA
ESTADO DE SÃO PAULO

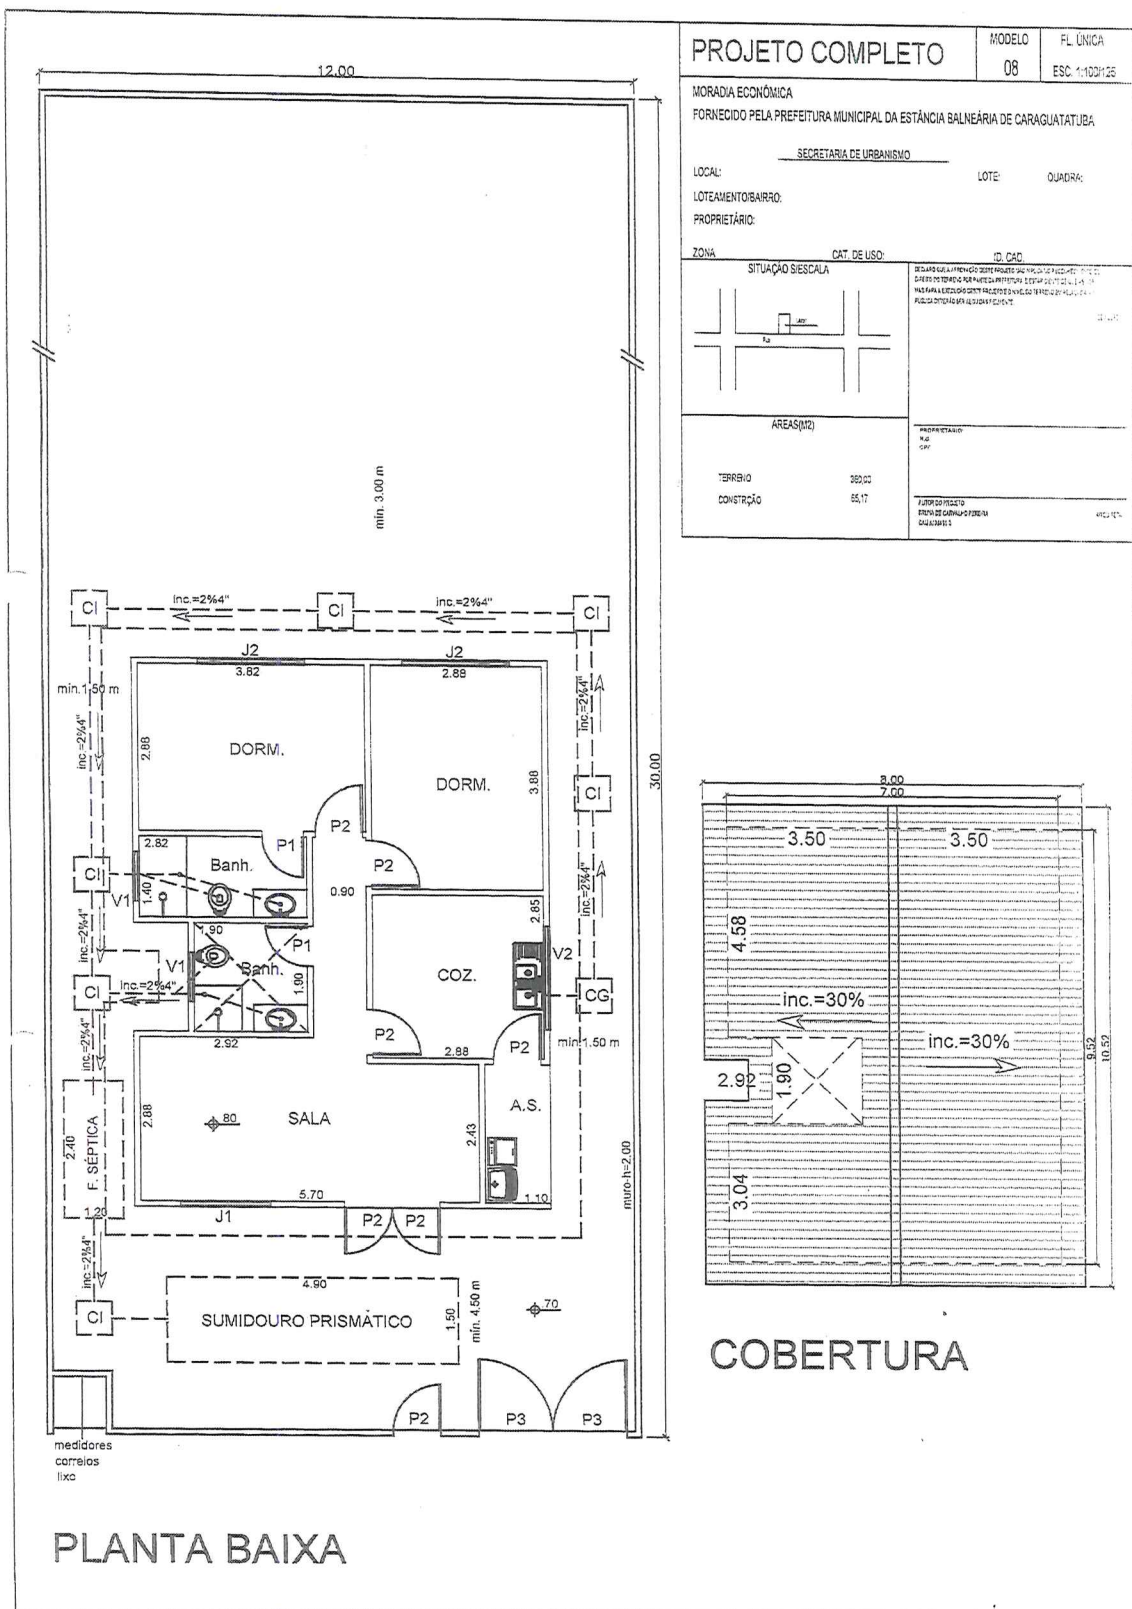



MUNICÍPIO DE CARAGUATATUBA ESTADO DE SÃO PAULO

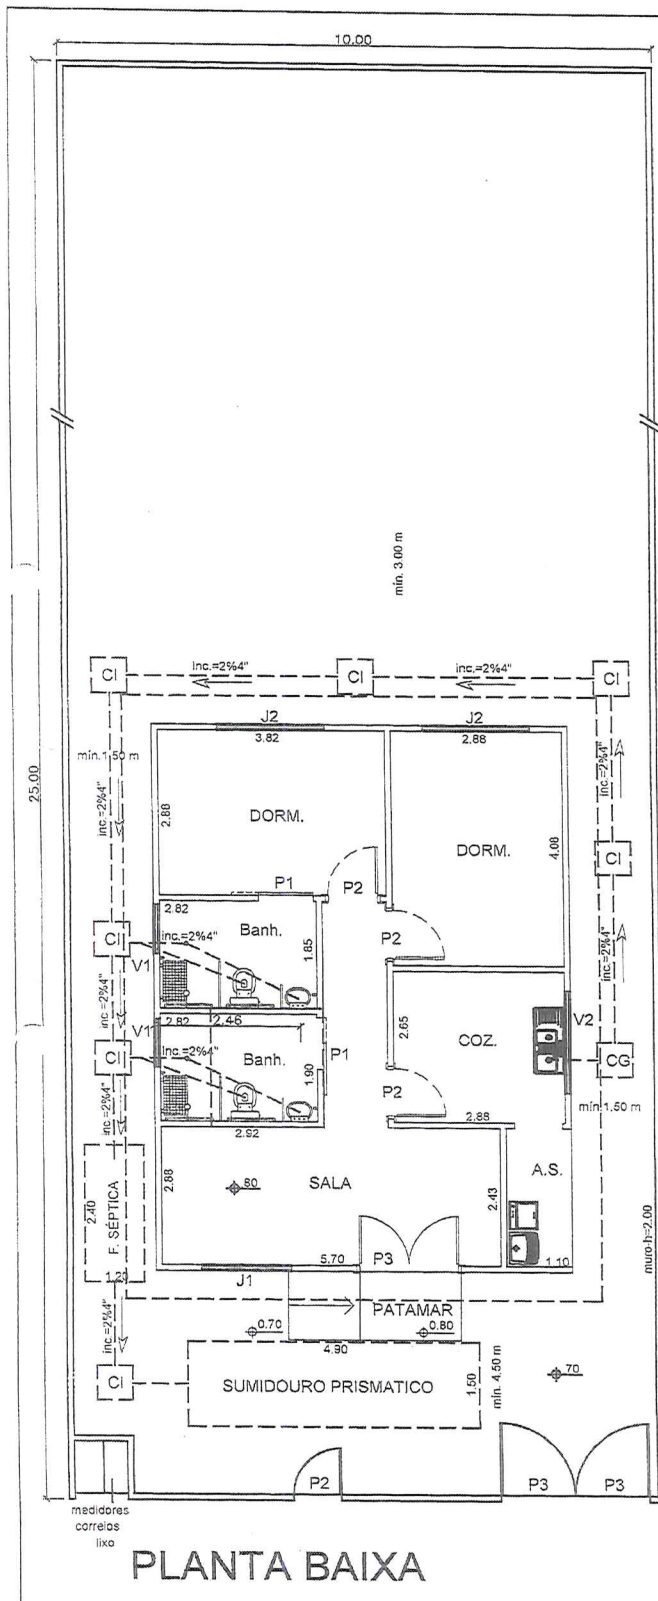


PROJETO COMPLETO

MODELO 08-A FL. ÚNICA
ESC. 1:100/1:25

MORADIA ECONÔMICA
FORNECIDO PELA PREFEITURA MUNICIPAL DA ESTÂNCIA BALNEÁRIA DE CARAGUATATUBA

SECRETARIA DE URBANISMO
LOCAL: LOTE: QUADRA:
LOTEAMENTO/BAIRRO:
PROPRIETÁRIO:


ZONA	CAT. DE USO	ID. CAD.
SITUAÇÃO SÍTICA		255.00
ÁREAS (m²)		55.17
TERREIRO		
CONSTRUÇÃO		

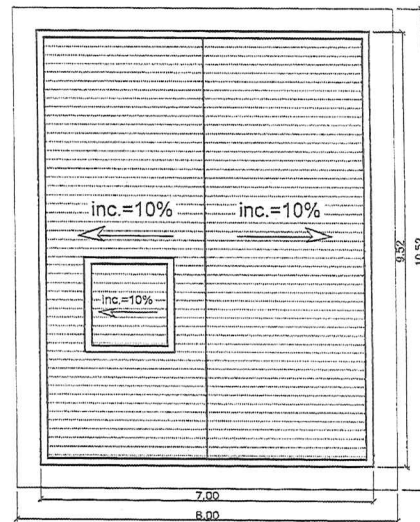

COBERTURA





MUNICÍPIO DE CARAGUATATUBA
ESTADO DE SÃO PAULO

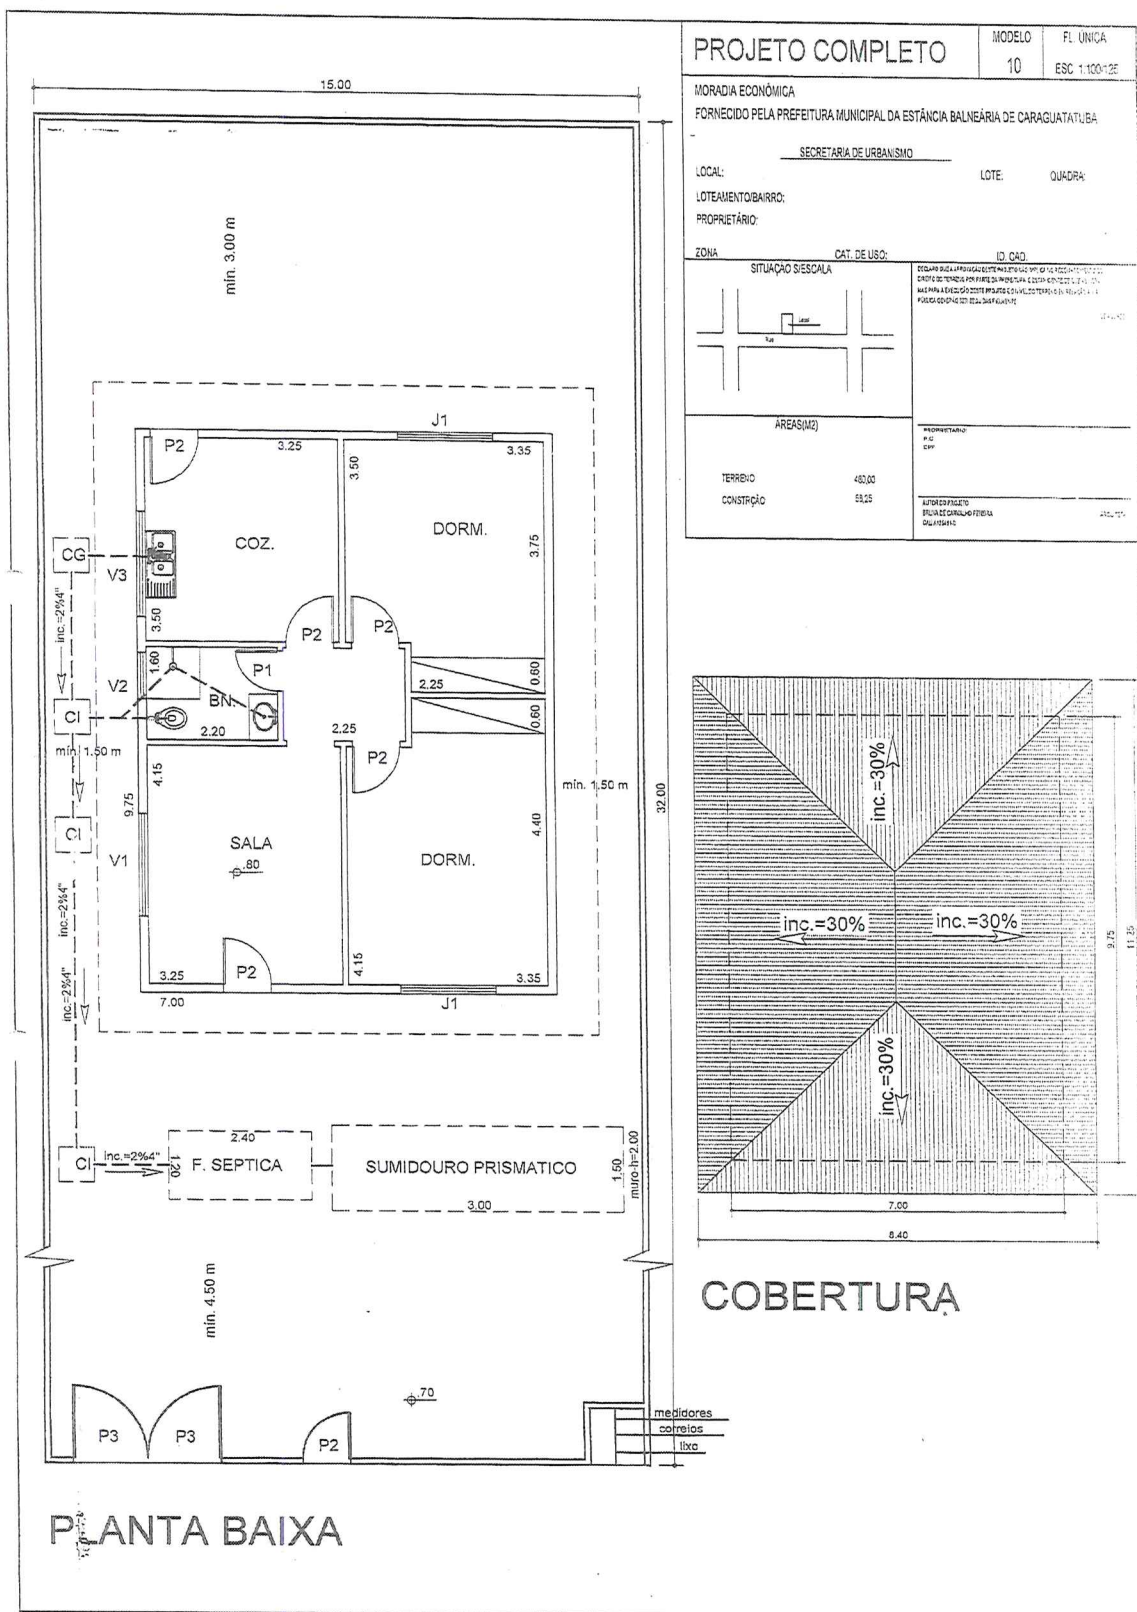





MUNICÍPIO DE CARAGUATATUBA
ESTADO DE SÃO PAULO


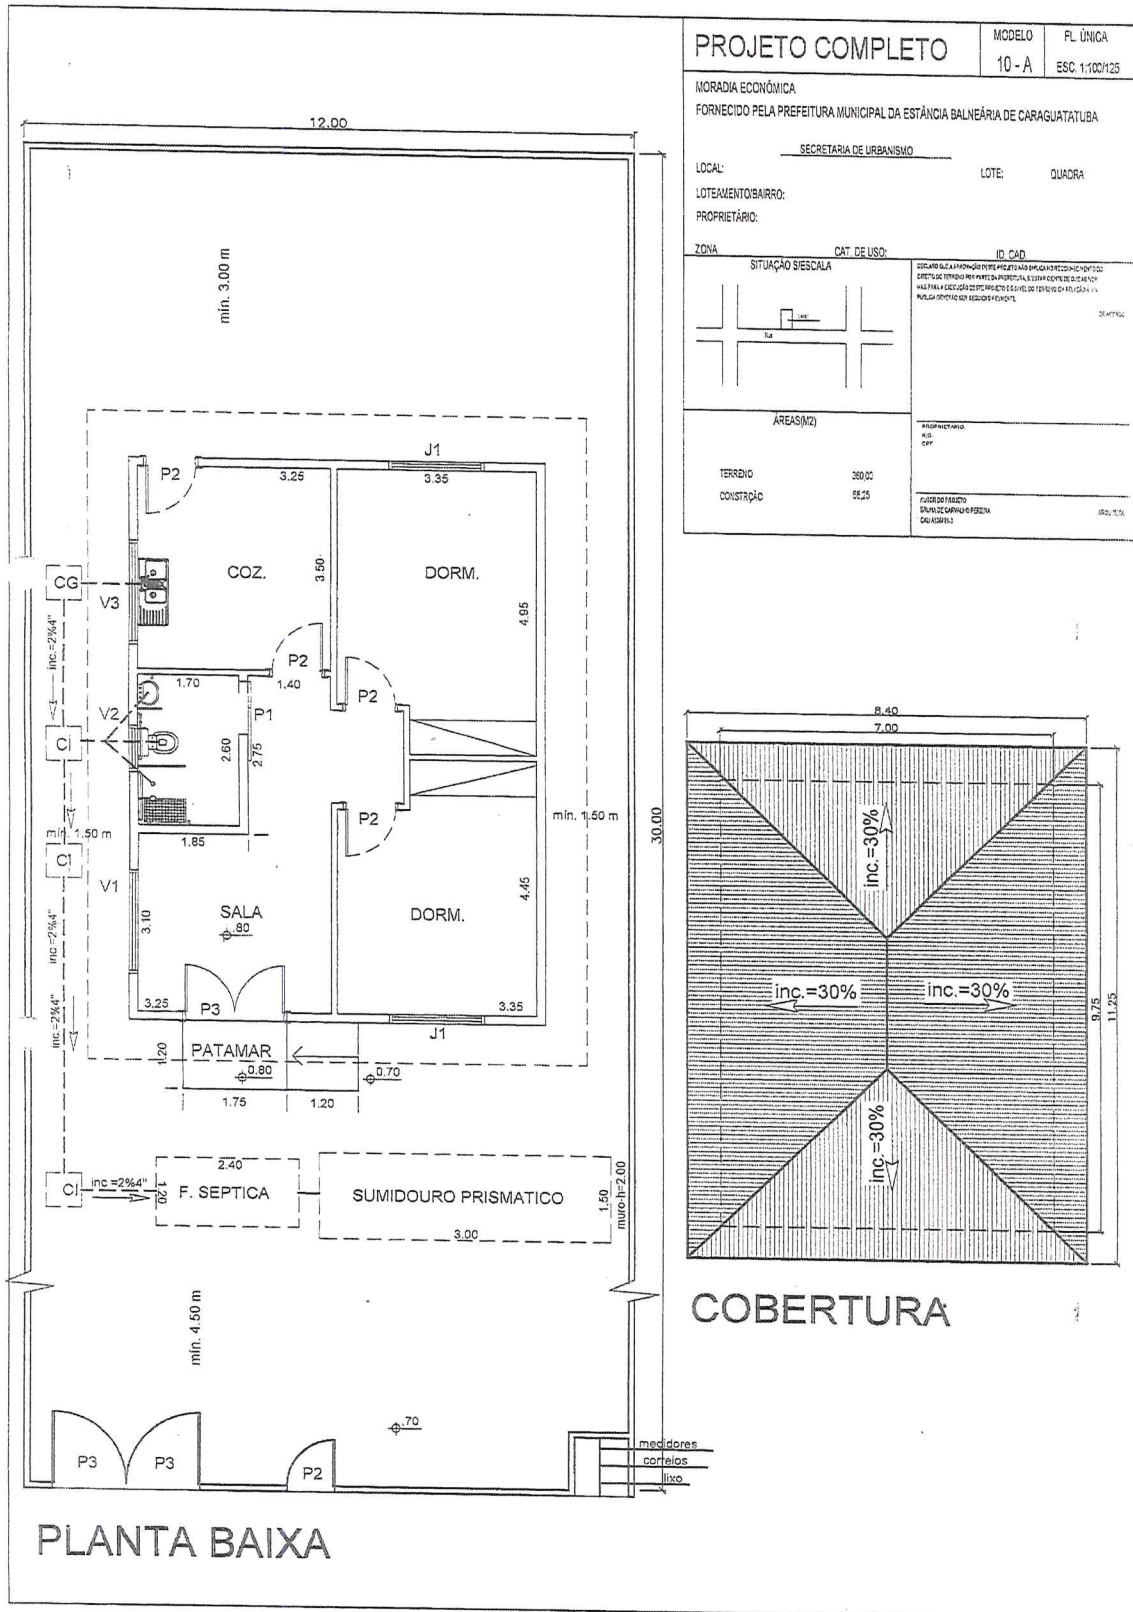


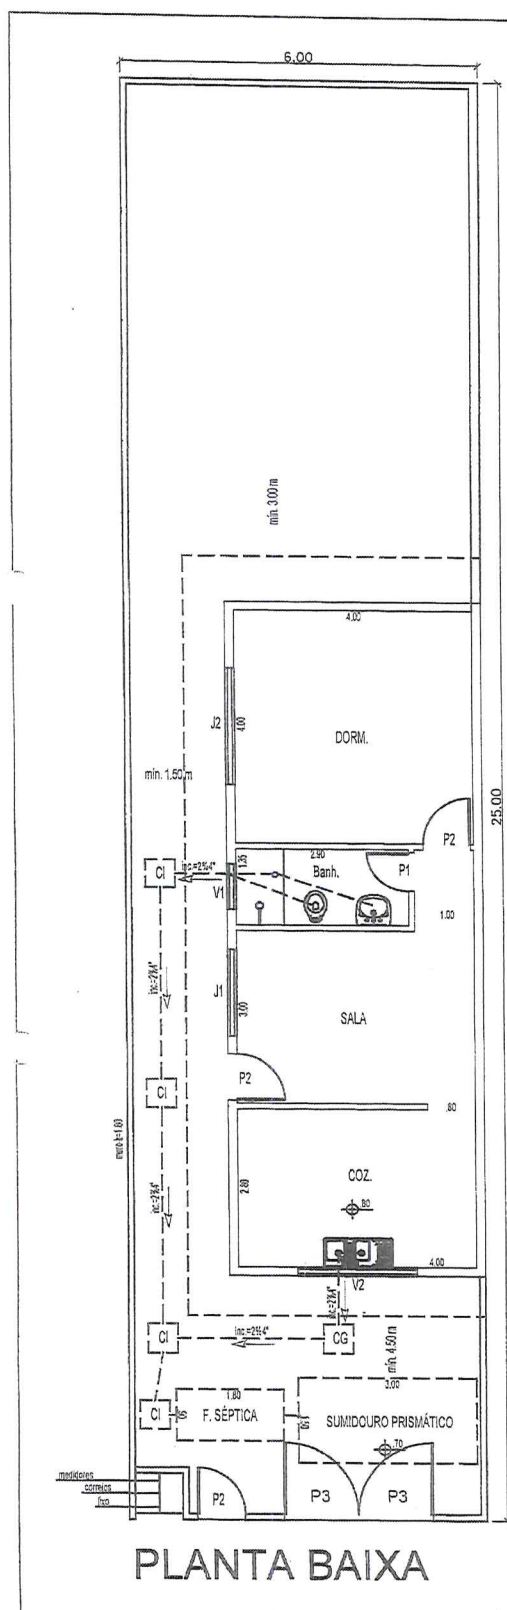

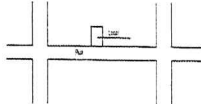PROJETO COMPLETO		MODELO 11	FL. Nº 08 ESC. 1:1000
MORADIA ECONÔMICA			
FORNECIDO PELA PREFEITURA MUNICIPAL DA ESTÂNCIA BALNEÁRIA DE CARAGUATATUBA.			
SECRETARIA DE URBANISMO		LOTE:	QUADRA:
LOCAL: LOTEAMENTO/BARRIO: PROPRIETÁRIO:			
ZONA	CAT. DE USO	ID CAD.	
SITUAÇÃO S/ESCALA	DISTRIBUIÇÃO E DIMENSÃO DO TERRENO PARA APLICAÇÃO DO LOTEAMENTO OBRIGADO POR RESOLUÇÃO Nº 007/96 DO CONSELHO MUNICIPAL DE PLANEJAMENTO E ADMINISTRAÇÃO URBANA E DO MUNICÍPIO DE CARAGUATATUBA - SP		
			
ÁREA(S) (M²)	PROJETANTE:		
TERRENO	150,00	R. C. R.	
CONSTRUÇÃO	50,52	ASSINADO PELO(a) TÍTULO DE PROPRIEDADE CARAGUATATUBA	

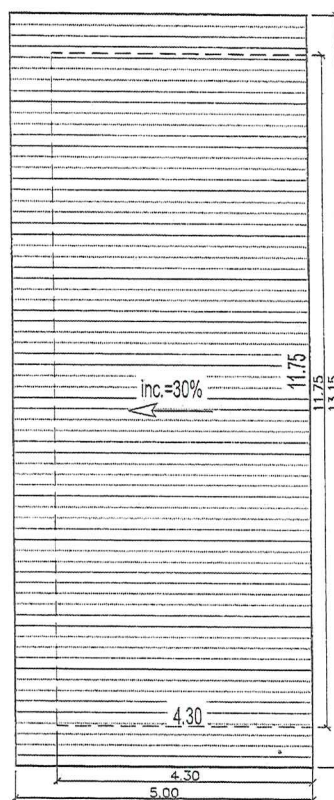



COBERTURA

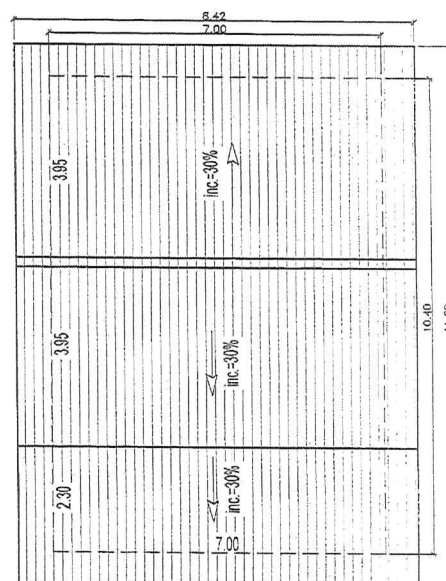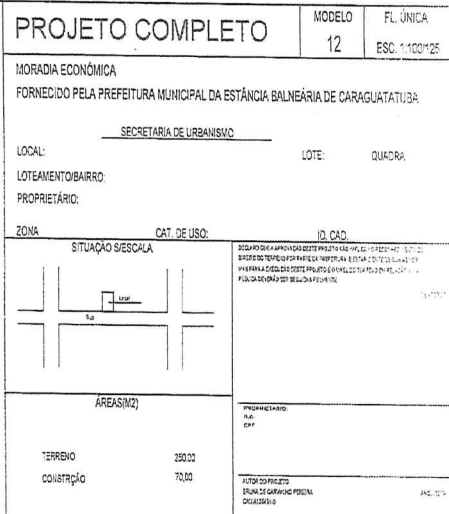




MUNICÍPIO DE CARAGUATATUBA
ESTADO DE SÃO PAULO

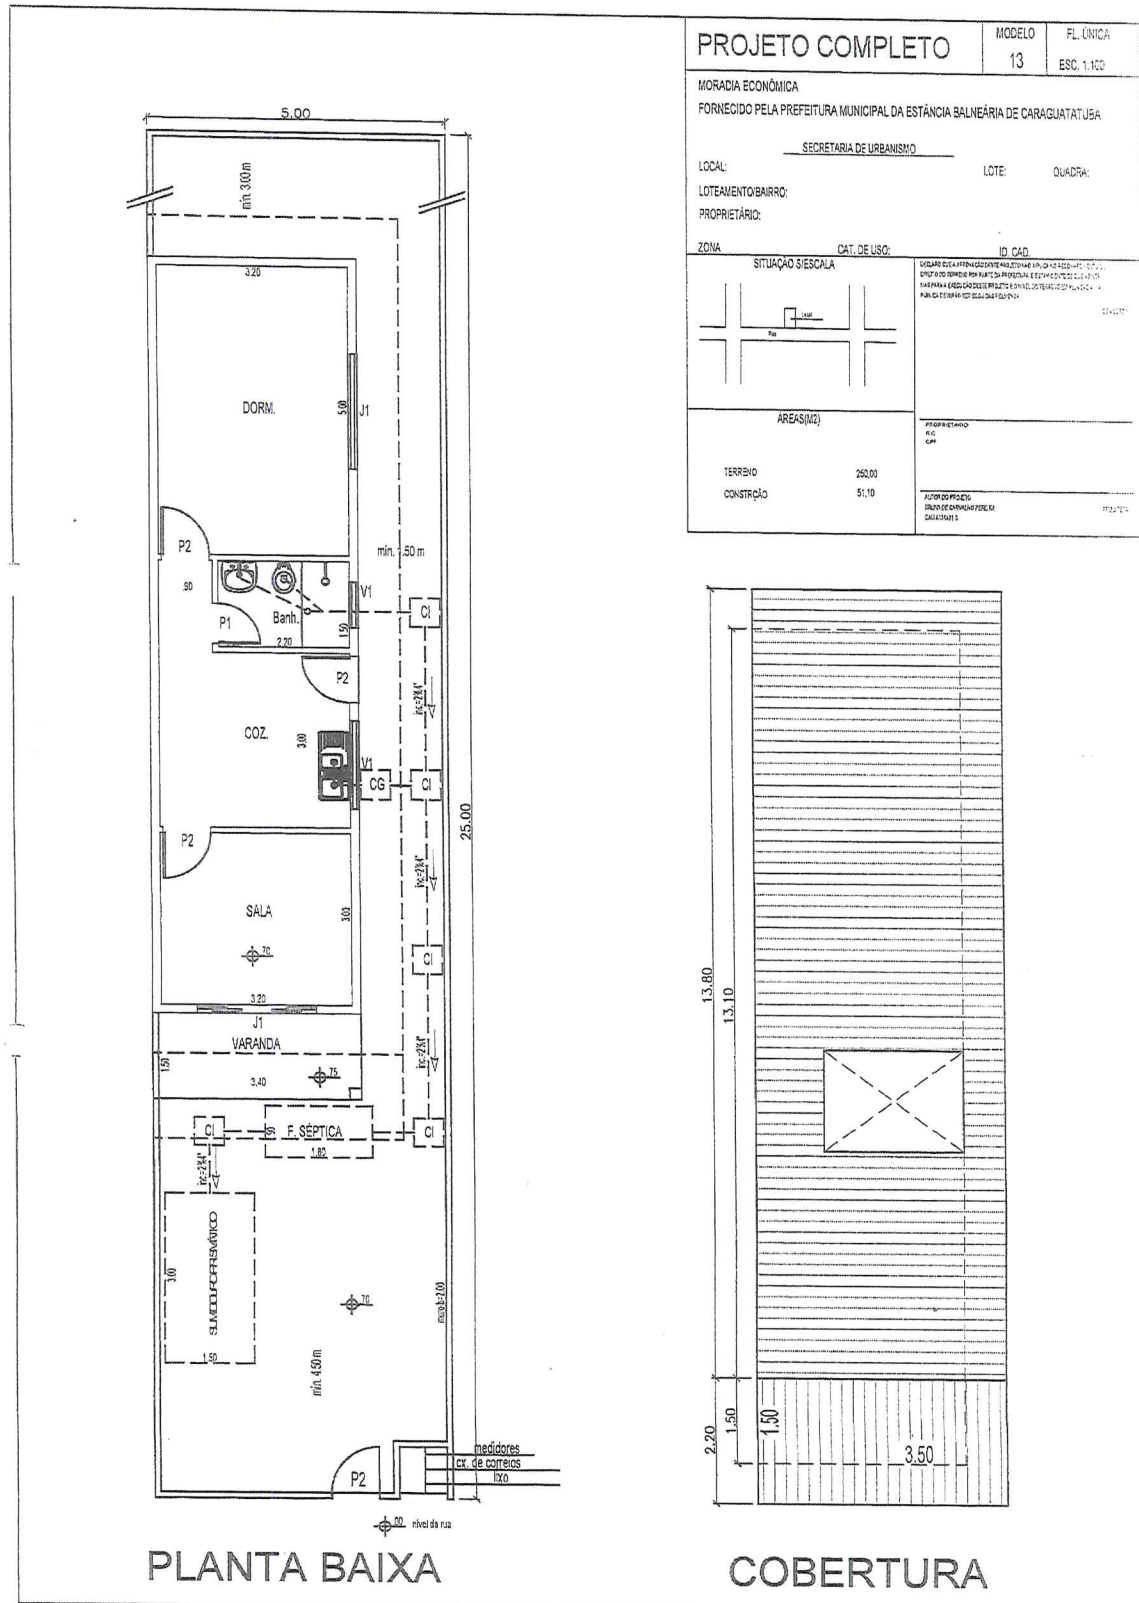

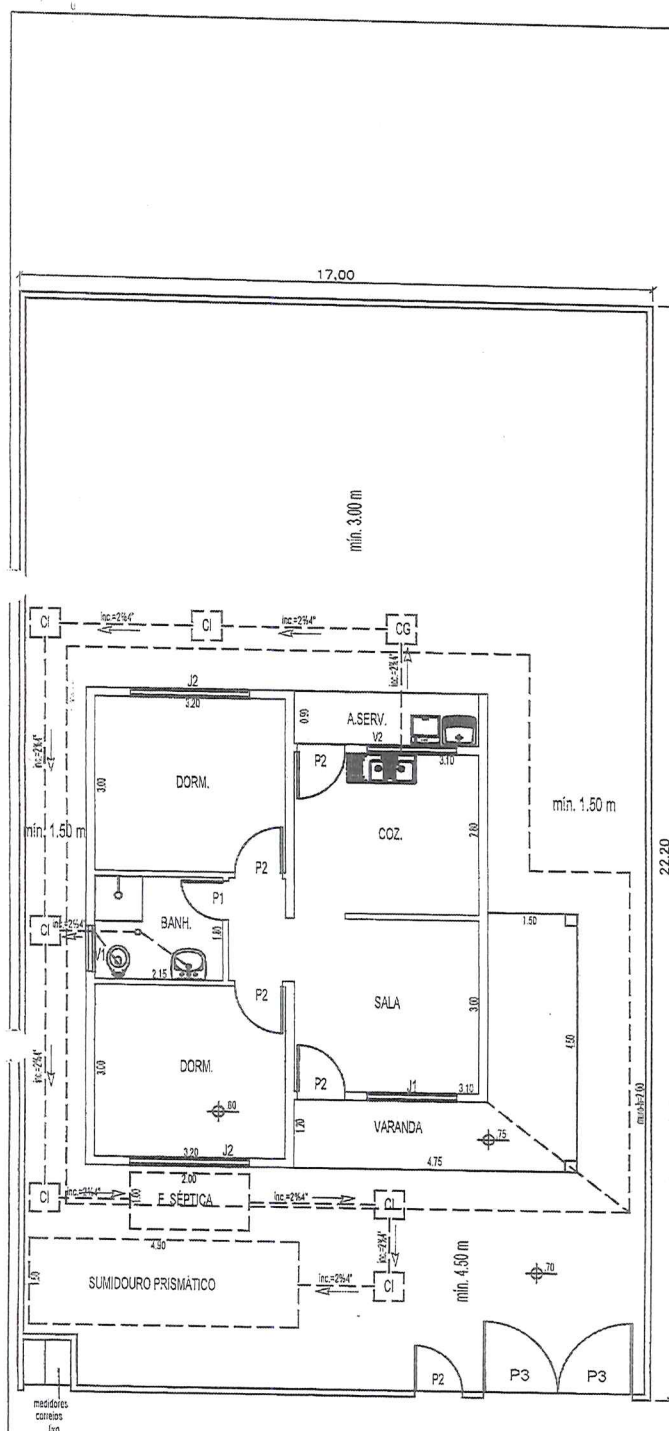

PLANTA BAIXA


PROJETO COMPLETO		MODELO 14	FL. ÚNICA ESC. 1:100/0,25
MORADIA ECONÔMICA			
FORNECIDO PELA PREFEITURA MUNICIPAL DA ESTÂNCIA BALNEÁRIA DE CARAGUATATUBA			
SECRETARIA DE URBANISMO			
LOCAL:	LOTE:		QUADRA.
LOTEAMENTO/BARRIO:			
PROPRIETÁRIO:			
ZONA	CAT. DE USO:	ID. CAD.	
SITUAÇÃO SISCALA		DADOS DE APROVAÇÃO DO PROJETO: 19/05/2014 PARECER DO TRIBUNAL MUNICIPAL DE CARAGUATATUBA: 14/05/2014 ANEXO PARA APROVAÇÃO DO PROJETO: 14/05/2014 PARECER DO TRIBUNAL MUNICIPAL DE CARAGUATATUBA: 14/05/2014	
		19/05/2014	
ÁREAS(M ²)		PROPRIETÁRIO: N.º Q.º	
TERREJO	377,44	AUTORIZAÇÃO DO PROJETO: 19/05/2014 14/05/2014	
CONSTRUÇÃO	42,30	19/05/2014	

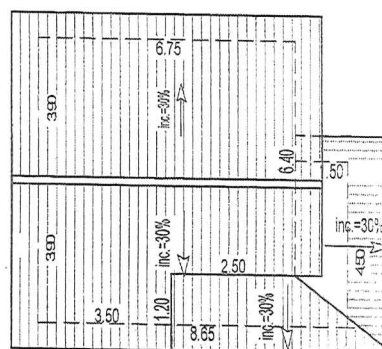

COBERTURA




MUNICÍPIO DE CARAGUATATUBA
ESTADO DE SÃO PAULO

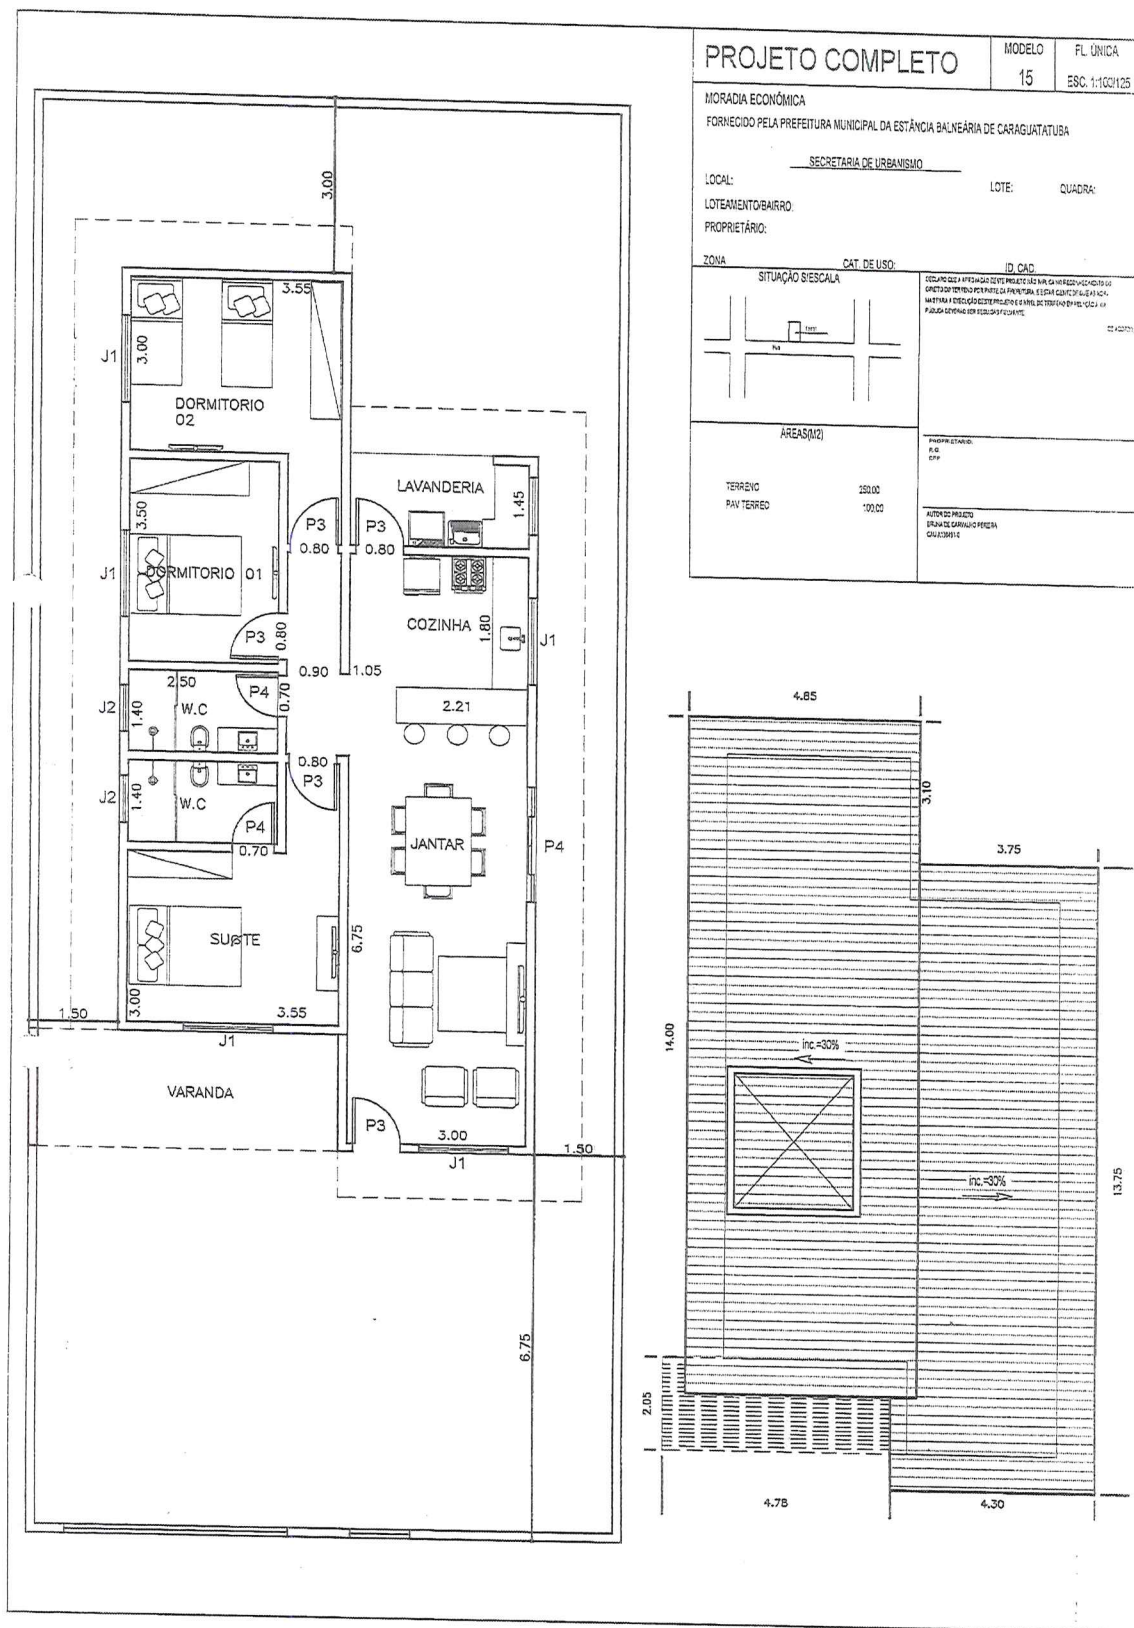




MUNICÍPIO DE CARAGUATATUBA ESTADO DE SÃO PAULO

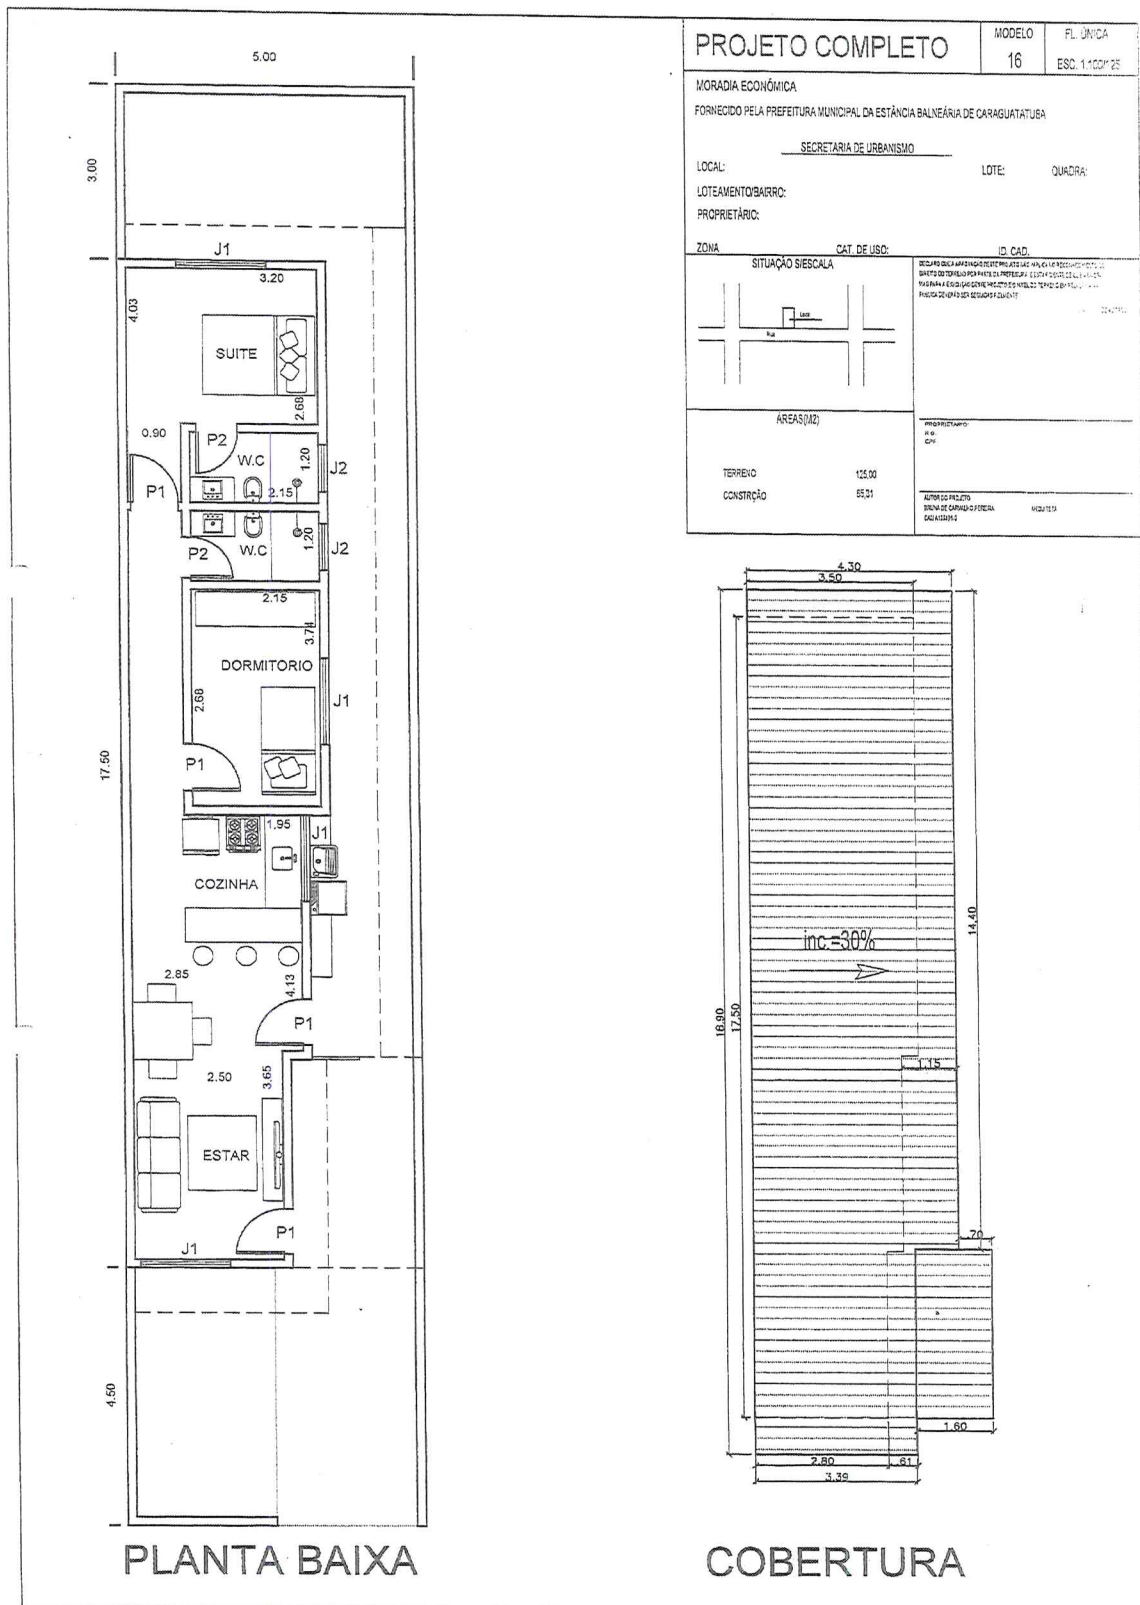

2



MUNICÍPIO DE CARAGUATATUBA ESTADO DE SÃO PAULO

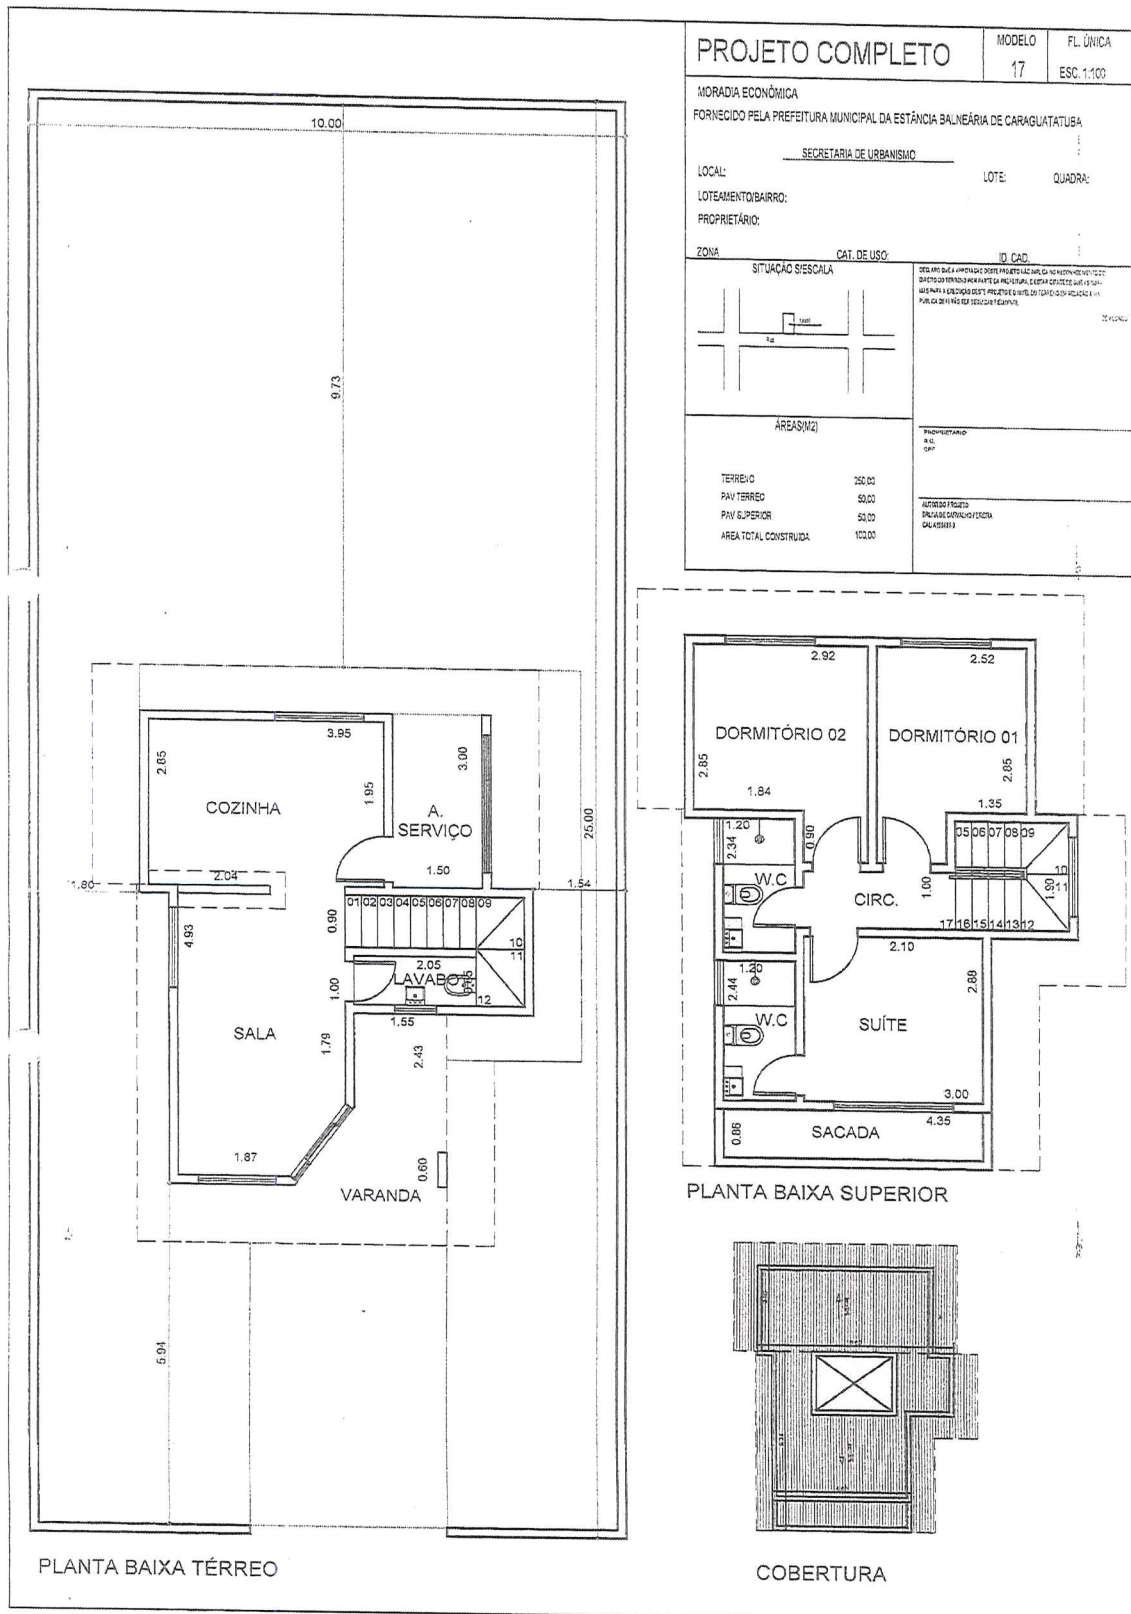



MUNICÍPIO DE CARAGUATATUBA
ESTADO DE SÃO PAULO

