



# Prefeitura da Estância Balneária de Caraguatatuba

Estado de São Paulo

## DECRETO Nº 152 DE 01 DE DEZEMBRO DE 1994.

Dispõe sobre desdobro de lote.

**JOSÉ SIDNEY TROMBINI**, Prefeito Municipal da Estância Balneária de Caraguatatuba, usando das atribuições que lhe são conferidas por Lei:

### **D E C R E T A :**

- Art. 1º - Fica aprovado o desdobro do lote 18 da Quadra " G ", localizado no loteamento denominado Jardim Jaqueira, de propriedade da Sra. MARIA JOSÉ DE JESUS SANTOS, cujas plantas e memoriais descritivos foram aprovados pela Secretaria de Urbanismo através do processo administrativo Nº 11334/94, que passam a fazer parte integrante do presente Decreto.
- Art. 2º - Este Decreto Entrará em vigor na data de sua publicação, revogadas as disposições em contrário.  
Caraguatatuba, 01 de dezembro de 1994.

  
**José Sidney Trombini**  
Prefeito Municipal

**Ricardo Ali Abdalla**  
Supervisor Legislativo

13

**MEMORIAL DESCRIVO**

Imovel: Lote 18, Quadra G, Rua Sete, Bairro Jardim Jaqueira, Caraguatatuba, S.P

Identificacao: 05.216.015

Proprietaria: Maria Jose de Jesus Santos

Localizacao: A 70,00 m da Rua Cinco e 30,00 m da Viela

**SITUACAO ATUAL**

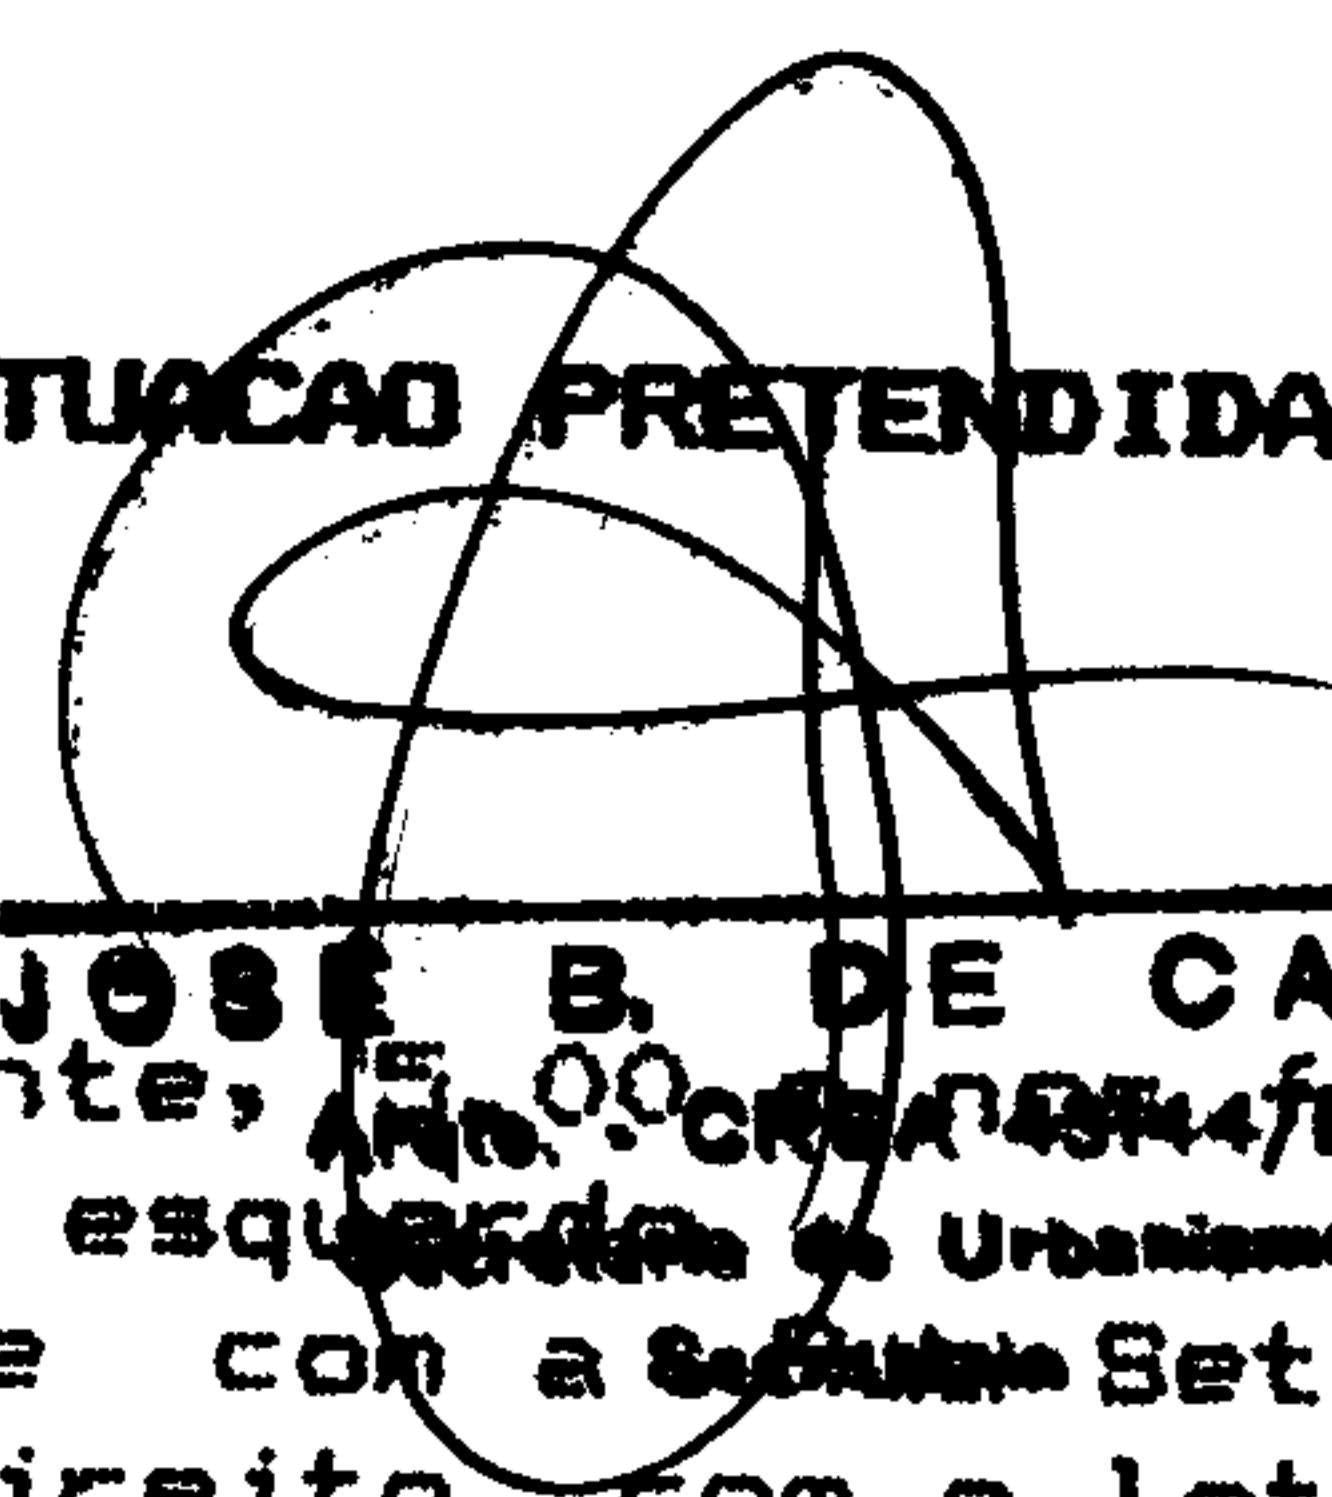
LOTE 18

AREA: 300,00 m2

MEDIDAS: 10.00 m de frente, 10.00 m nos fundos, 30.00 m do lado direito, 30.00 m do lado esquerdo.

CONFRONTACAO: Na frente com a Rua Sete, nos fundos com o lote 04, do lado direito com o lote 17, e do lado esquerdo com o lote 19.

**SITUACAO PRETENDIDA**

  
**JOSE B. DE CARLO**  
Ano. CREA 63.093/D  
Instituto de Urbanismo

LOTE 18-PARTE

AREA: 150.00 m2

MEDIDAS: 5.00 m de frente, 5.00 m nos fundos, 30.00 m do lado direito, 30.00 m do lado esquerdo.

CONFRONTACAO: Na frente com a Rua Sete, nos fundos com parte do lote 04, do lado direito com o lote 18-Parte, e do lado esquerdo com o lote 19.

LOTE 18-PARTE

AREA: 150.00 m2

MEDIDAS: 5.00 m de frente, 5.00 m nos fundos, 30.00 m do lado direito, 30.00 m do lado esquerdo.

CONFRONTACAO: Na frente com a Rua Sete, nos fundos com parte do lote 04, do lado direito com o lote 17, e do lado esquerdo com o lote 18-Parte.

Caraguatatuba, 08 de novembro de 1994



-----  
Proprietaria  
Maria Jose de Jesus Santos  
Cic- 057.919.178/80  
Rg- 12.739.374-SSP/SP

-----  
Autor e Resp. Tecnico  
Eduardo T. H. Bevilacqua  
CREA - 63.093/D  
IM - 3803